

Änderung des Flächenwidmungsplans

Umwidmung 14a,b/B3d/2025

LAND  KÄRNTEN
KAGIS

Gemeinde: **Sittersdorf**
Katastralgemeinde: **Proboj (76216)**

Grundstücke: **Parz.Nr. 4/1**
Fläche [m²]: **a) 800 m²; b) 500 m²**

Von Widmung: **Grünland-Für die Land- und Forstwirtschaft bestimmte Fläche, Ödland**

In Widmung: **a) Bauland-Dorfgebiet; b) Grünland-Garten**

Auflage
von:

bis:

Gemeinderatsbeschluss vom:



Planausgabe: **09.07.2026** DKM-Stand: 10.2022 von:

Maßstab: **1:1000**

Änderung des Flächenwidmungsplans

Umwidmung 14a,b/B3d/2025

LAND KÄRNTEN
KAGIS

Gemeinde: **Sittersdorf**
Katastralgemeinde: **Proboj (76216)**

Grundstücke: **Parz.Nr. 4/1**

Fläche [m²]: **a) 800 m²; b) 500 m²**

Von Widmung: **Grünland-Für die Land- und Forstwirtschaft bestimmte Fläche, Ödland**


In Widmung: **a) Bauland-Dorfgebiet; b) Grünland-Garten**

Auflage

von:

bis:

Gemeinderatsbeschluss vom:

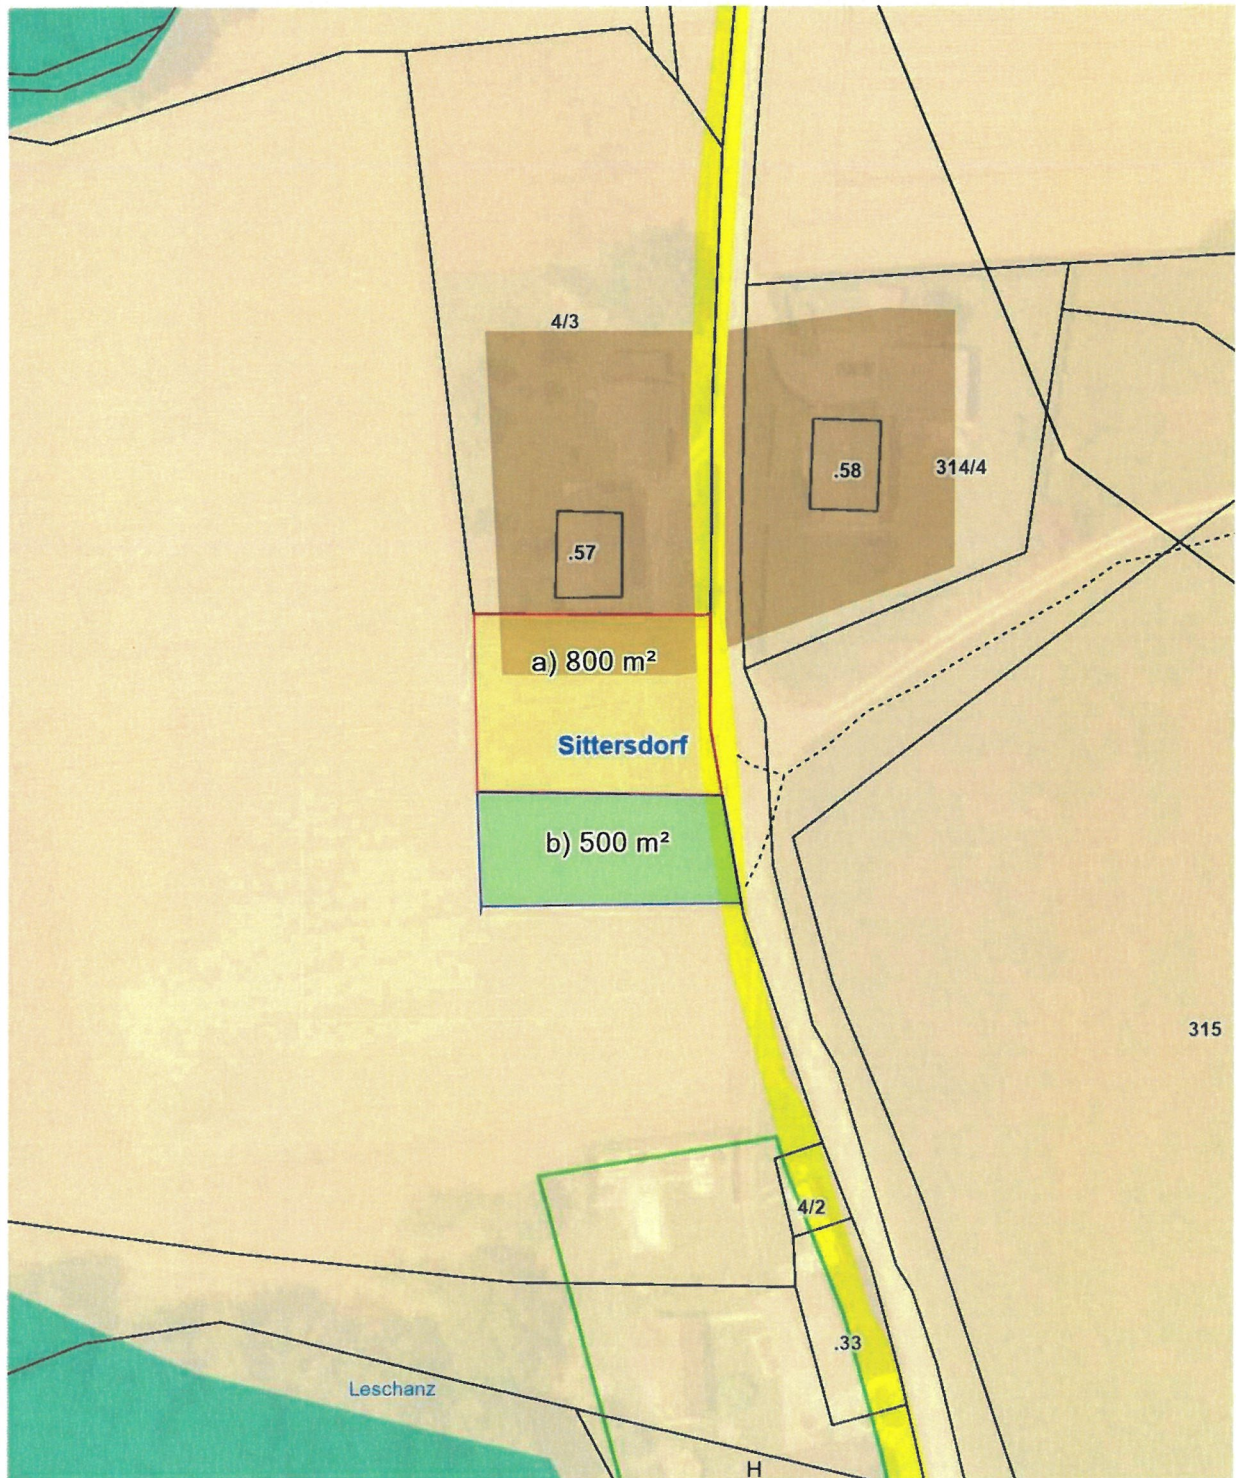

Planausgabe: **09.07.2026**

DKM-Stand: 10.2022

von:

Maßstab: 1:1000

