

# Änderung des Flächenwidmungsplanes - Aufhebung


Umwidmung 15/B2b/2025

LAND KÄRNTEN  
KAGIS

Gemeinde: **Sittersdorf**  
Katastralgemeinde: **Rückersdorf (76219)**  
Grundstücke: **Parz.Nr. 684/3**  
Fläche [m²]: **230 m²**  
Von Widmung: **Bauland-Dorfgebiet-Aufschließungsgebiet**  
In Widmung: **Bauland-Dorfgebiet**

Auflage  
von: bis:

Gemeinderatsbeschluss vom:

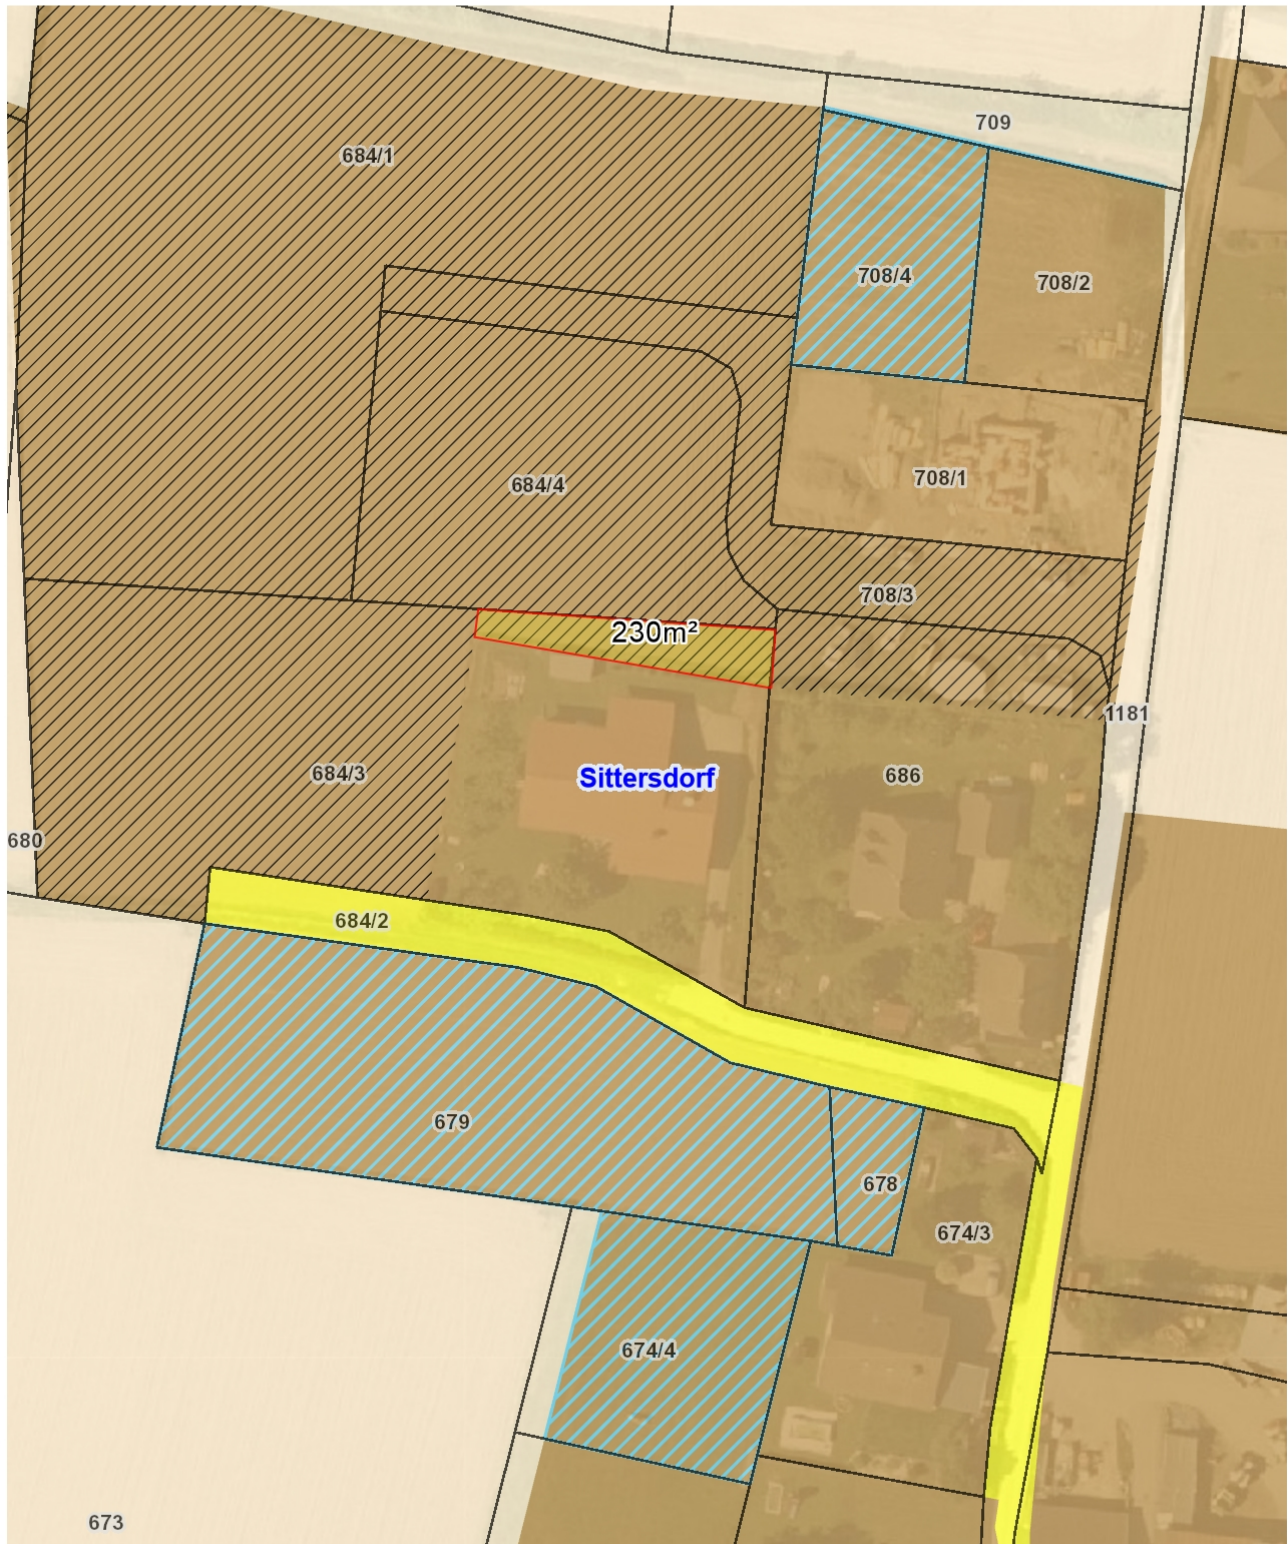

Planausgabe: **24.02.2025** DKM-Stand: 10.2022 von:

Maßstab: **1:1000**