


 KÄRNTEN  
KAGIS

Auflage  
von: bis:  
rz.Nr. 716/1=449m2; Parz.Nr. .68/1:  
Gemeinderatsbeschluss vom:

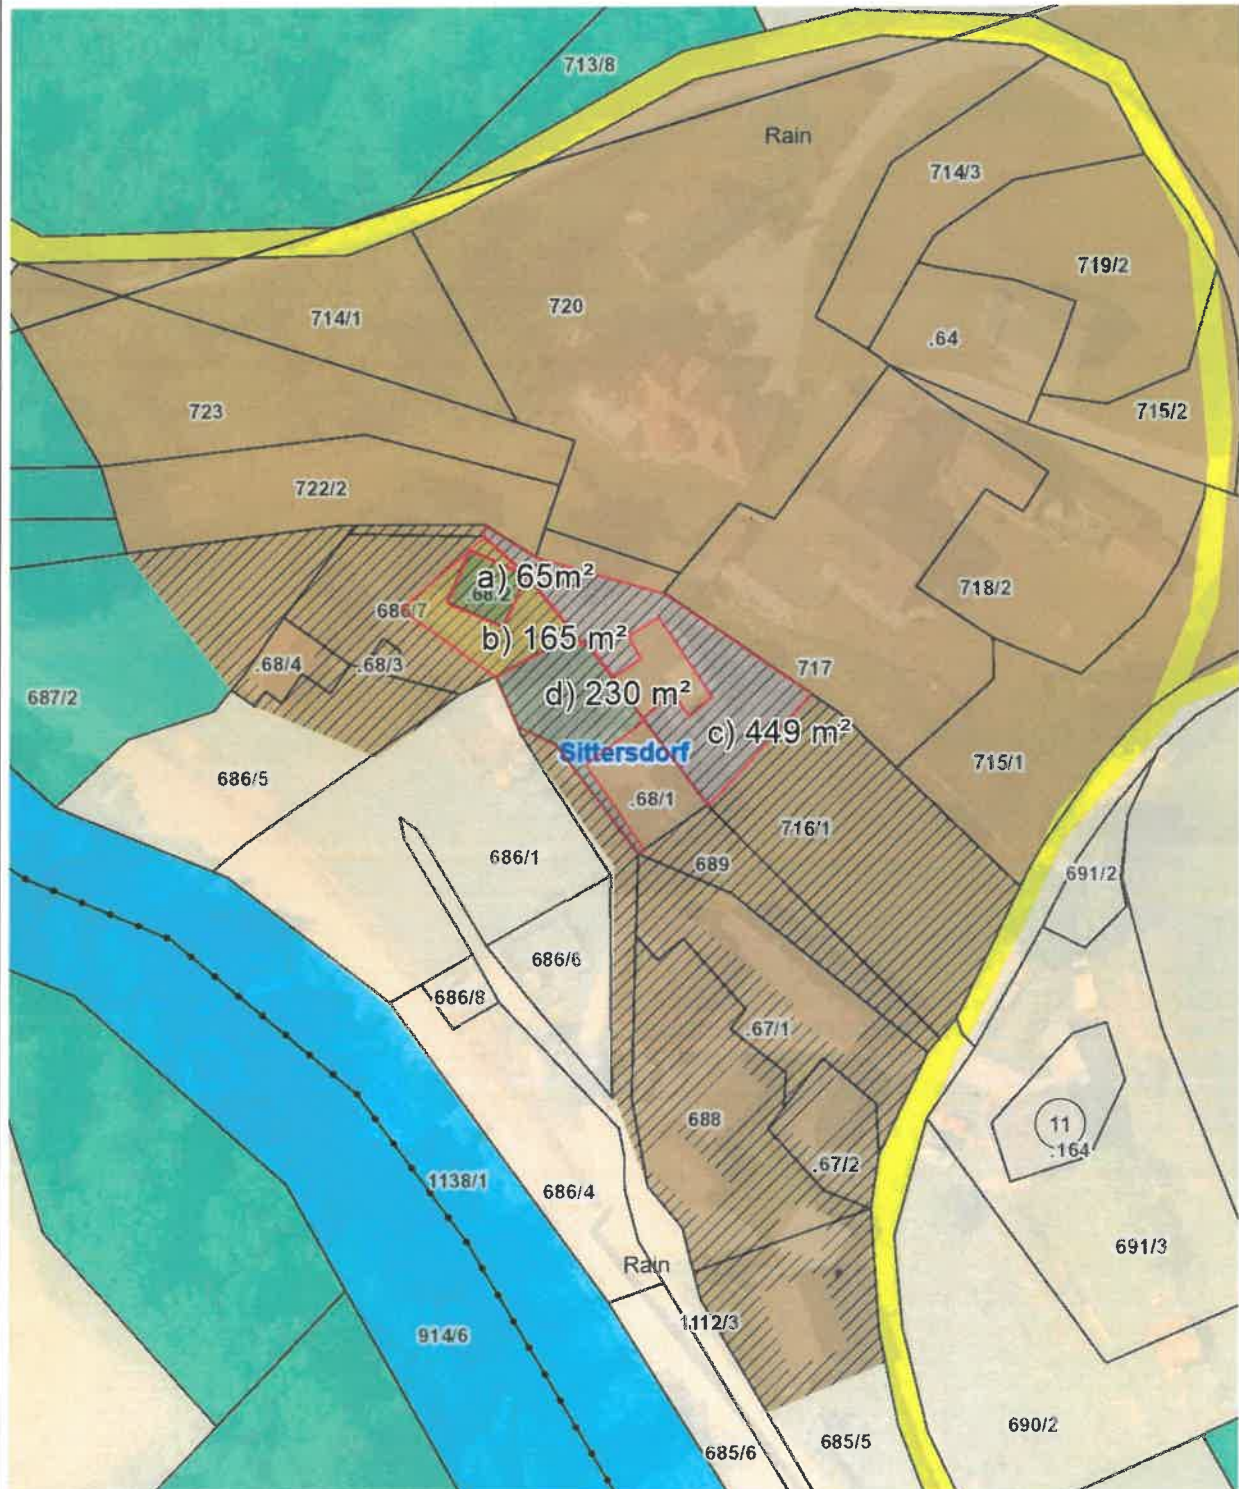

Planausgabe: 30.12.2024 DKM-Stand: 10.2022 von: Maßstab: 1:1000