

Änderung des Flächenwidmungsplans


Umwidmung 4/C3b/2025

LAND KÄRNTEN

KAGIS

Gemeinde: **Sittersdorf**
Katastralgemeinde: **Sittersdorf (76220)**
Grundstücke: **Parz.Nr. 686/1**
Fläche [m²]: **490**
Von Widmung: **Grünland-Für die Land- und Forstwirtschaft bestimmte Fläche, Ödland**
In Widmung: **Grünland-Garten**

Auflage
von: bis:
Gemeinderatsbeschluss vom:

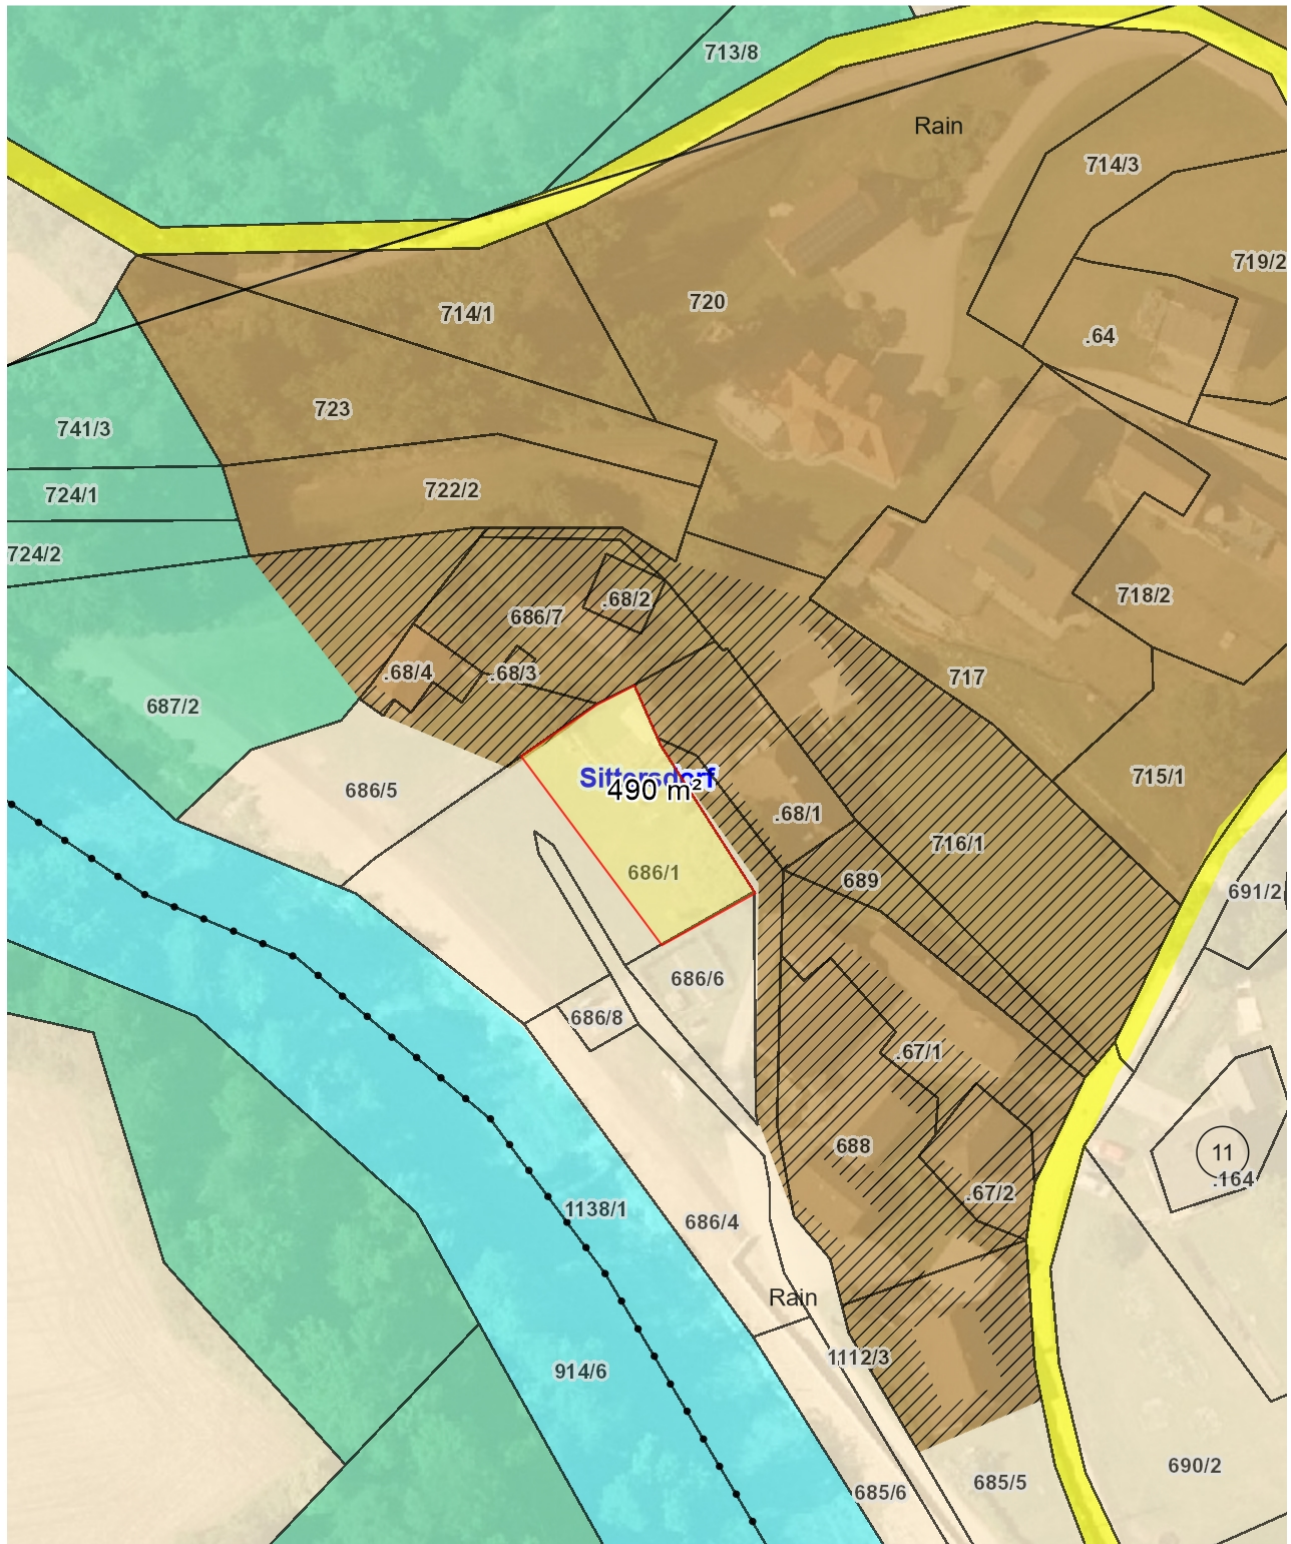

Planausgabe: 03.01.2025 DKM-Stand: 10.2022 von:

Maßstab: 1:1000